odbor vnitřních věcí
písemnost ev. č. : 1360
vyvěšena dne : 30 -09- 2022
sňata dne :
za správnost Markéta Šebestová
souběžně zveřejněna na internetu

Magistrát města Ostravy
odbor dopravy

Vaše značka:
Ze dne:
Č. j.: SMO/649645/22/OD/pro
Sp. zn.: S-SMO/640016/22/OD/5

Rozdělovník

Vyřizuje: Ing. Procházka
Telefon: +420 599 442 390
Fax: +420 599 442 034
E-mail: tprochazka@ostrava.cz

Datum: 2022-09-30

VEŘEJNÁ VYHLÁŠKA

VT Petřkovický potok, ul. Hlučínská, Ostrava, odstranění havarijního stavu

---

Opatření obecné povahy

podle §§171-173 zákona č. 500/2004 Sb. správní řád, ve znění pozdějších předpisů a podle §77, odst. 5, zákona č. 361/2000 Sb. o provozu na pozemních komunikacích a změnách některých zákonů (zákon o silničním provozu), ve znění pozdějších předpisů

Příkaz o dopravním značení (dočasném)

Odbor dopravy Magistrátu města Ostravy podle §124, odst. 6, zákona č. 361/2000 Sb. ve znění pozdějších předpisů věcně příslušný a podle §2, zákona č. 314/2002 Sb. a §19, vyhlášky č. 388/2002 Sb. místně příslušný úřad obce s rozšířenou působností **stanoví** pro silnice II.-III. tř. a pro místní komunikace I.-II. tř. ve svém územním obvodu a na základě předání žádosti od ÚMOb Petřkovice z důvodu vhodnosti i pro MK III. a IV. třídy a veřejné účelové komunikace na jeho území a na základě předání žádosti od Krajského úřadu Moravskoslezského kraje z důvodu vhodnosti i pro sil. I/56 v okresech Ostrava-město a Opava ve smyslu §77, zákona č. 361/2000 Sb. ve znění pozdějších předpisů, se souhlasem DI MŘ Policie ČR Ostrava č.j. KRPT -3994-272/ČJ-2022-070706 a souhlasem KŘ Policie MS kraje, odboru služby dopravní policie, č.j. KRPT-228603-2/ČJ-2022-0700DP, přechodnou úpravu silničního provozu takto:

Příkaz o dopravním značení č. ***6169 / 22***

ul. Hlučínská

Podmínky příkazu:

1. Příkaz bude proveden podle ověřených příloh: **VT Petřkovický potok – zatrubněné koryto VT, ul. Hlučínská - odstranění havarijního stavu Ul. Petřkovická – Přechodné dopravní značení (výkr. příl. č. 1, 2, 3, 4, 5, 6, 7, zprac. Jiří Břenek, září 2022, formáty 14A4, 14A4, 14A4, 14A4, 10A4, 7A4, 2A4 -za účelem zveřejnění zmenšeno na 7x formát A4).**
2. Po uplynutí doby stanovené v bodě č. 6 příkazu bude dopr. značení a zařízení včetně změn v této souvislosti vyvolaných uvedeno do původ. stavu.

Prokešovo nám. 8, 729 30 Ostrava
www.ostrava.cz
posta@ostrava.cz
IČ 00845 451 DIČ CZ 00845 451
Číslo účtu 27-1649297309/0800
ID DS 5zubv7w
OSTRAVA!!!

3. Dopravní značení a zařízení užité podle tohoto příkazu musí splňovat ustanovení §62, odst. 6, zákona č. 361/2000 Sb. ve znění pozdějších předpisů, musí být v souladu se zásadami pro jeho provádění a umisťování, musí být celoreflexní a lze použít výhradně dopravní značky a zařízení schválené k užívání na pozem. komunikacích Ministerstvem dopravy a spojů ČR.
4. Značení instalované podle příkazu s výjimkou změn stávajících značek bude provedeno přenosným svislým dopravním značením na červenobíle pruhovaných nosičích, bude respektovat průjezdný (průchozí) profil a rovněž respektovat práva vlastníků objektů a nemovitostí na silničním pozemku i mimo něj. Bude rovněž staticky zabezpečeno a samotné nesmí tvořit překážku sil. prov.
5. Dopravní značení na silnicích I.-III. tř. a místních komunikacích I. až IV. tř. a VÚK dle tohoto příkazu bude realizováno výhradně až po převzetí dotčeného úseku komunikace k realizaci od vlastníka, resp. od jejího správce, po uvedení do původního stavu bude zajištěno předání zpět vlastníkovi (správci).
6. Termín realizace: **3. 10. 2022 – 31. 1. 2023**
   Pokud opatření nenabude účinnosti do uvedeného data zahájení realizace, platí přednostně pro zahájení realizace pozdější datum nabytí účinnosti. Datum ukončení realizace se vlivem toho neprodlužuje!
7. Po dobu uvedenou v bodě č. 6 bude dopravní značení a zařízení udržováno ve stavu odpovídajícím tomuto příkazu a platným zásadám pro jeho provádění a po tuto dobu musí být současně osazeny dopravní značky a zařízení dle stanovení jiných úřadů (vlastníků) na těch navazujících pozemních komunikacích, kde to příslušnost daná §77, zák. č. 361/2000 Sb. popř. dalšími předpisy vyžaduje a kde to vyplývá z přílohy.
8. Bude upraveno řízení křižovatky sil. I/56 se sil. III/46611 v obci Ludgeřovice tak, aby došlo k posílení signálu volno pro vjezd do křižovatky od Ludgeřovic a Markvartovic, a to postupem podle §77 zákona č. 361/2000 Sb. ve znění pozdějších předpisů.
9. V dotčených (uzavřených) úsecích sil. III/46611 ul. Hlučínské bude vždy umožněn průjezd vozidel IZS – Integrovaného záchranného systému z důvodu zajištění včasného a účinného zásahu složek IZS.

Za splnění podmínek tohoto příkazu zodpovídá:
právnická osoba statutární město Ostrava, Magistrát, odbor investiční, Prokešovo nám. 8, 729 30 Ostrava, IČ: 00845451, zodpovědný pracovník: Ing. Pavel Hojgr, tel.: 727894668.

Poučení:
Při nedodržení podmínek příkazu může být na základě ustanovení §42 a, b, zákona č. 13/1997 Sb., o pozemních komunikacích, ve znění pozdějších předpisů, postupováno vůči odpovědné osobě výzvou osoby pověřené výkonem státního dozoru a při zjištěném neplnění povinností daných uvedeným zákonem i uložením sankce silničním správním úřadem.. Tento příkaz o dopravním značení nenahrazuje povolení silničního správního orgánu k užívání komunikace jiným než obvyklým způsobem podle §25, zákona č. 13/1997 Sb., ve znění pozdějších předpisů, anebo k uzavírce podle §24 téhož zákona. Pokud výsledkem řízení ve věci uvedených povolení je odlišná organizace dopravy než odpovídá tomuto příkazu, jiná omezení sil. provozu a podobně, musí zodpovědná osoba zajistit změnu příkazu, kterým se značení pro danou akci stanoví, jinak je tento příkaz neplatný a oprávnění z něj vyplývající zanikají. Totéž platí, jestliže úřad (vlastník) příslušný pro navazující pozemní komunikace stanoví přechodnou úpravu v rozporu s tímto příkazem. Tento příkaz dále neřeší úpravy světelných signalizačních zařízení kromě kyvadlových, úpravy vozovek, přemístění zastávek, problematiku kapacit křižovatek apod., což můžou být faktory jinak ovlivňující zvolenou organizaci dopravy, u které je stanovené dopravní značení jen jednou z podmínek zajištění silničního provozu. Zde stanovená přechodná úprava sil. provozu nenahrazuje dočasné zakázání nebo omezení stání nebo zastavení podle §19a zákona č. 13/1997 Sb. o pozemních komunikacích, ve znění pozdějších předpisů, a neopravňuje k odstranění silničního vozidla z pozemní komunikace ve smyslu §19b téhož zákona.

Odbor dopravy Magistrátu města Ostravy si vyhrazuje právo tento příkaz změnit, doplnit nebo zrušit, bude-li to veřejný zájem vyžadovat.

Prokešovo nám. 8, 729 30 Ostrava
www.ostrava.cz
posta@ostrava.cz
IČ 00845 451 DIČ CZ 00845 451
Číslo účtu 27-1649297309/0800
ID DS 5zubv7w

Odůvodnění:
Na žádost Magistrátu města Ostravy, Prokešovo nám. 8, 729 30 Ostrava, byl projednán návrh na dopravní označení stavebních prací na zatrubněném vodním toku Petřkovický potok v ul. Hlučínské v Ostravě – Petřkovicích. Jde o odstranění havarijního stavbu zatrubnění na sil. III/46611 ul. Hlučínské v úseku od ul. Hraniční po ul. Balbínovu (včetně), kde bude technologie stavby vyžadovat úplné postupné uzavření ul. Hlučínské v dílčích úsecích po cca 20m délky. Z hlediska organizace sil. provozu však budou uzavřeny 4 kompaktní úseky tak, aby byla vždy zajištěna dopravní obsluha území prostřednictvím vedlejších komunikací. Do uzavřeného úseku v místech, kde aktuálně stavba neprobíhá bude vjezd na povolení stavby (stavbyvedoucího). Jednotlivé uzavřené úseky jsou od ul. Hraniční po ul. Ryšlinkovu, od ul. Ryšlinkovy po ul. U Sokolovny, od ul. U Sokolovny po ul. Balbínovu (vyjma) a v křižovatce s ul. Balbínovou. V dalším postupu prací jde zatrubněný potok mimo veřejné komunikace. Během 4. etapy (úseku) prací v ul. Hlučínské, tzn. v oblasti křižovatky s ul. Balbínovou, dojde k uzavření celé křižovatky vč. ul. Balbínovy. Pro uzavírku jsou značené objízdné trasy s využitím státní silnice I. tř. č. 56, dopad uzavírek je i na organizaci sil. provozu v obci Ludgeřovice. O samotných uzavírkách a objízdných trasách však rozhodne Magistrát města Ostravy jako příslušný silniční správní úřad podle jiného zákona (č. 13/1997 Sb. ve znění pozdějších předpisů) na základě samostatně podané žádosti. Obdobně přechodnou úpravu sil. provozu na silnicích II. a III. tř. a MK v Ludgeřovicích stanoví Městský úřad Hlučín. Projednání s dotčenými orgány – zejména s Policií ČR MŘ Ostrava, Dopravní inspektorát, se uskutečnilo dne 15.9.2022 se souhlasným stanoviskem.

Přílohy:
-situační výkresy dle podmínky č. 1

Rozhodnutí o námitkách:

Podle ustanovení §77, odst. 5, zákona č. 361/2000 Sb. o provozu na pozemních komunikacích a změnách některých zákonů (zákon o silničním provozu), ve znění pozdějších předpisů, nedoručuje příslušný správní úřad návrh opatření obecné povahy a nevyzývá dotčené osoby k podání připomínek nebo námitek.

Poučení o odvolání:

Proti opatření obecné povahy nelze podat opravný prostředek (§173, odst. 2, zákona). Opatření obecné povahy podle §77, odst. 5, zákona č. 361/2000 Sb. o provozu na pozemních komunikacích a změnách některých zákonů (zákon o silničním provozu), ve znění pozdějších předpisů, nabývá účinnosti pátým dnem po vyvěšení.

"otisk úředního razítka"

Ing. Břetislav Glumbík
vedoucí odboru dopravy
po dobu nepřítomnosti zastupuje:
Ing. Martin Pácl, v.r.

za správnost vyhotovení:
Ing. Tomáš Procházka
referent odboru dopravy

Prokešovo nám. 8, 729 30 Ostrava
www.ostrava.cz
posta@ostrava.cz
IČ 00845 451 DIČ CZ 00845 451
Číslo účtu 27-1649297309/0800
ID DS 5zubv7w
OSTRAVA!!!

Rozdělovník (datovou schránkou):

1. SMO, magistrát, odbor investiční (interně elektronicky)
2. SMO, Městský obvod Petřkovice, Úřad městského obvodu, Hlučínská 135, 725 29 Ostrava
3. Obec Ludgeřovice, Markvartovická 52 / 48, 74714 Ludgeřovice
4. Město Hlučín - městský úřad, Mírové náměstí 23, Hlučín, 748 01
5. Ostravské komunikace, a.s., Novoveská 25/1266, 709 00 Ostrava
6. MŘ Policie ČR - DI, Výstavní 55, 703 49 Ostrava
7. Správa silnic Moravskoslezského kraje, p.o., Úprkova 1, 702 23 Ostrava
8. KŘ Policie MSK, 30. dubna 24, 728 99 Ostrava
9. Krajský úřad MSK, 28. října 117, 702 18 Ostrava

S žádostí o vystavení této veř. vyhlášky na dobu 15-ti dnů a zaslání potvrzení o době vyvěšení (datovou schránkou) :

10. SMO, ÚMOb Petřkovice
11. Obec Ludgeřovice, Markvartovická 52 / 48, 74714 Ludgeřovice
12. MMO, odbor vnitřních věcí, odd. SIS -zde

Prokešovo nám. 8, 729 30 Ostrava
www.ostrava.cz
posta@ostrava.cz
IČ 00845 451 **DIČ** CZ 00845 451
Číslo účtu 27-1649297309/0800
ID DS 5zubv7w
OSTRAVA!!!

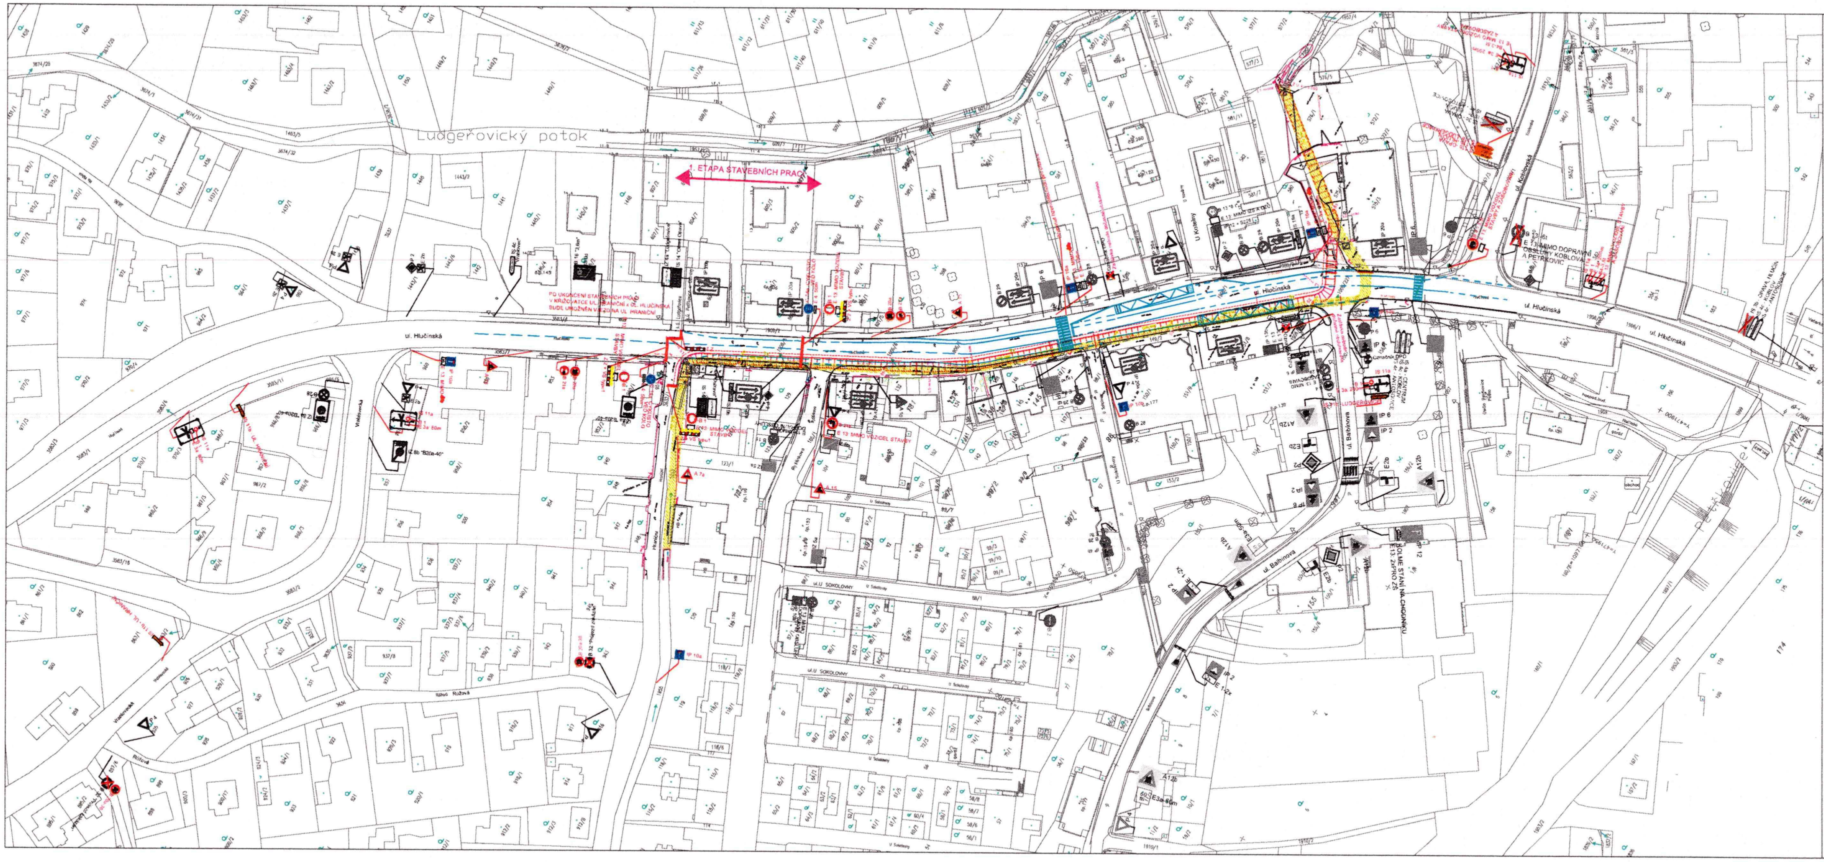

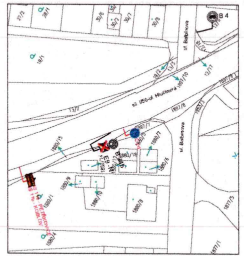

LEGENDA:

B 29 — Stávající svislé dopravní značení

A 15 — Navržené svislé přechodné dopravní značení

POZNÁMKA:

Stávající svislé dopravní značení je zakresleno v rozsahu nutném pro návrh.

Zodp. projektant	JIŘÍ BŘENEK	
Vypracoval	JIŘÍ BŘENEK	
Kreslil	JIŘÍ BŘENEK	
Kontrola	JIŘÍ BŘENEK	

Jiří Břenek
projektová činnost
Na Obecní 1528/10, 700 30 Ostrava-Hrabůvka
IČ : 11550937 tel. 737331982

Akce : VT PETŘVICKÝ POTOK - ZATRUBNĚNÉ KORYTO VT. UL. HLUČÍNSKÁ - ODSTRANĚNÍ HAVARIJNÍHO STAVU - PŘECHODNÉ DOPRAVNÍ ZNAČENÍ

Investor : Statutární město Ostrava

Příloha : Sil. III/46611 - ul. Hlučínská - uzavírka vozovky, 1. etapa

Datum	Září 2022	Číslo
Měřítko	1 : 1000	1
Archivní číslo	181/2022	

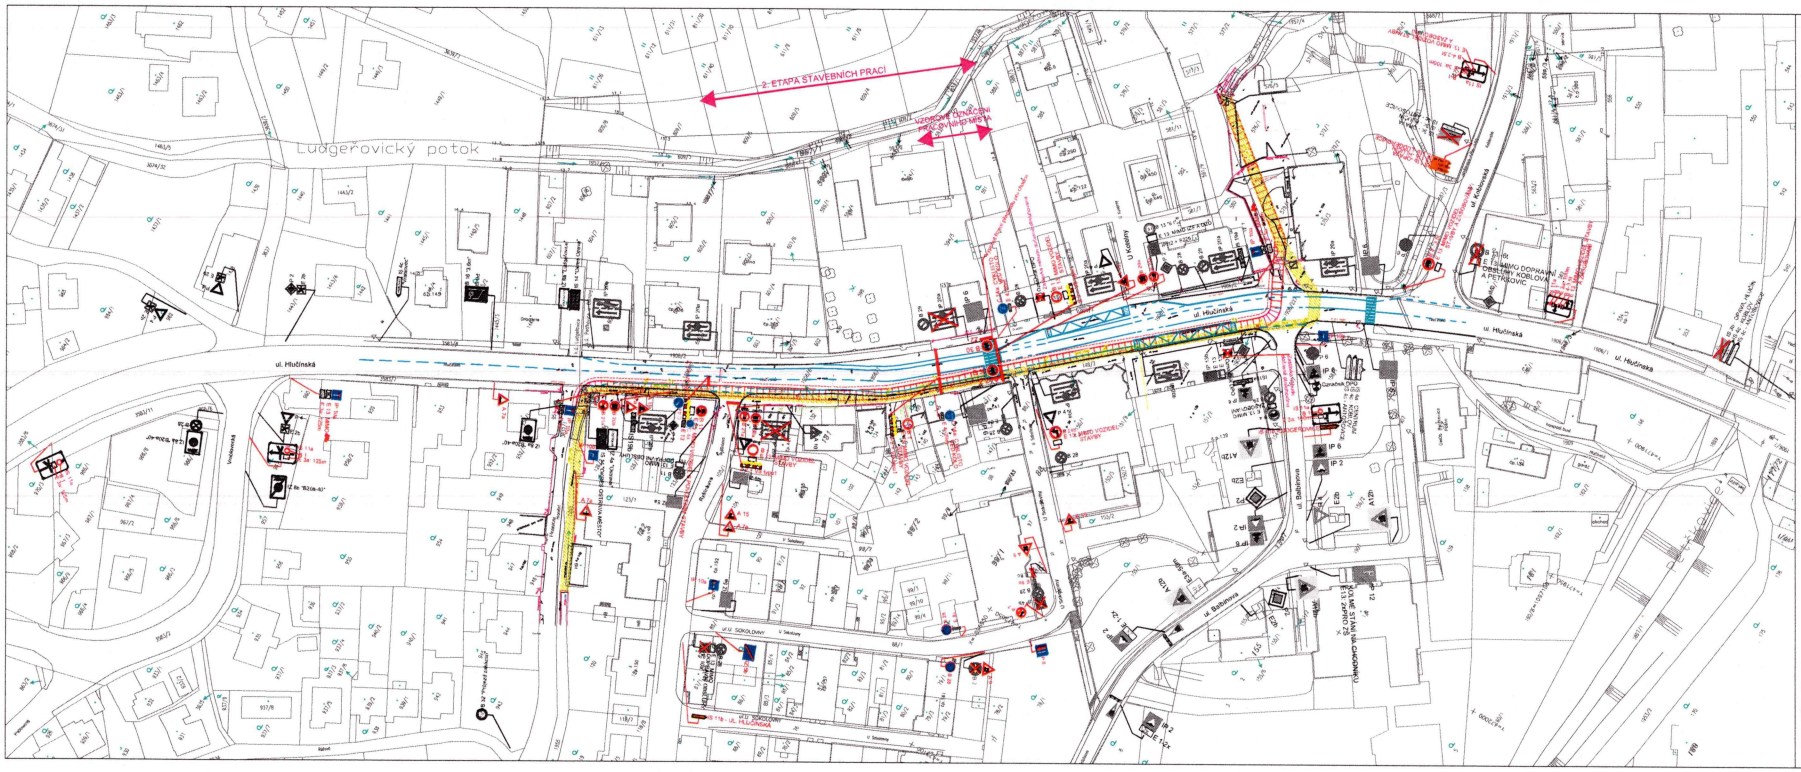

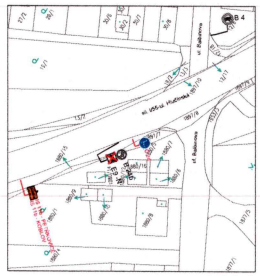

LEGENDA:

B 29 Stávající svislé dopravní značení

A 15 Navržené svislé přechodné dopravní značení

POZNÁMKA:

Stávající svislé dopravní značení je zakresleno v rozsahu nutném pro návrh.

Zodp. projektant	Ing. BŘENEK	
Projektant	Ing. BŘENEK	
Kreslil	Ing. BŘENEK	
Datum	Ing. BŘENEK	

Akce:

DOPRAVNĚ-INŽENÝRSKÁ OPATŘENÍ – ZAŘÍZENÍ STAVENIŠTĚ – UL. HLUČÍNSKÁ – UMÍSTĚNÍ NA MAPOVÉ PODKLADY – PŘECHODNÉ DOPRAVNÍ ZNAČENÍ

Příloha:

VÝKRES DOPRAVNĚ-INŽENÝRSKÝCH OPATŘENÍ

Jiří Březek
projektová činnost
Na Obvodu 12a/10, 700 30 Ostrava-Hrabůvka
IČ: 11566697 tel.: 737331992

Investor: Statutární město Ostrava

Datum	Září 2022
Měřítko	1:1000
Archivní číslo	1411/2022

Číslo: 2

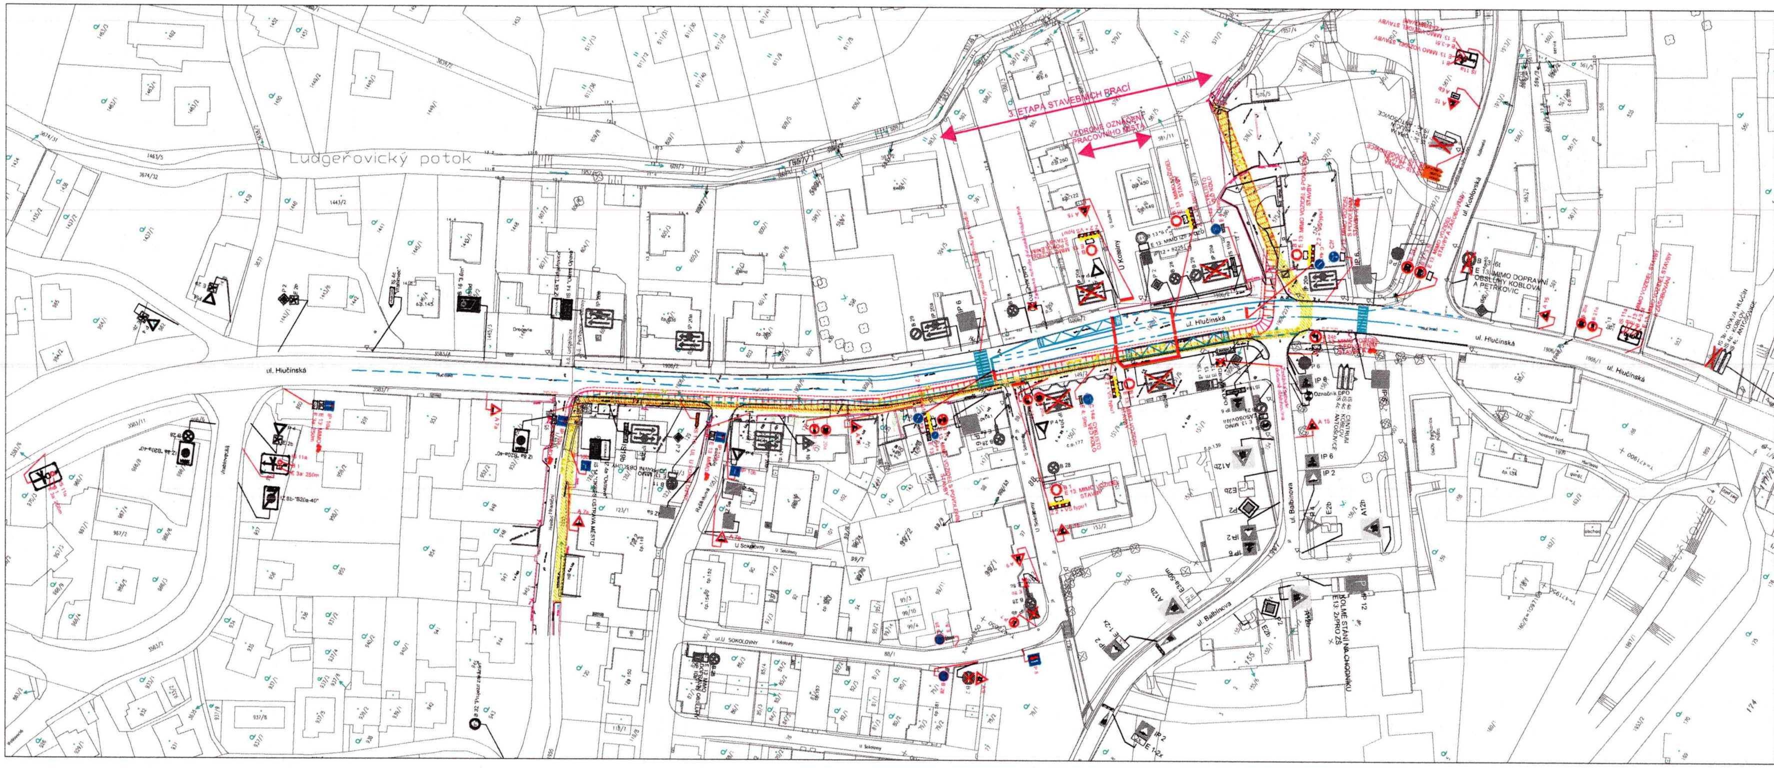

LEGENDA:

B 29 — Stávající svislé dopravní značení

A 15 — Navržené svislé přechodné dopravní značení

POZNÁMKA:

Stávající svislé dopravní značení
je zakresleno v rozsahu nutném pro návrh.

Zodp. projektant	JIŘÍ BŘENEK	Jiří Břenek projektová činnost Na Obecní 1526/10, 700 30 Ostrava-Hrabůvka IČ : 11550937 tel.: 737331962
Vypracoval	JIŘÍ BŘENEK	
Kreslil	JIŘÍ BŘENEK	
Kontrola	JIŘÍ BŘENEK	

Akce : VT PETŘKOVICKÝ POTOK - ZATRUBNĚNÉ KORYTO VT. UL. HLUČÍNSKÁ - ODSTRANĚNÍ HAVARIJNÍHO STAVU - PŘECHODNÉ DOPRAVNÍ ZNAČENÍ

Investor : Statutární město Ostrava

Příloha : Sil. III/46611 - ul. Hlučínská - uzavírka vozovky, 3. etapa	Datum	Září 2022	Číslo 3
	Měřítko	1 : 1000	
	Archivní číslo	181/2022	

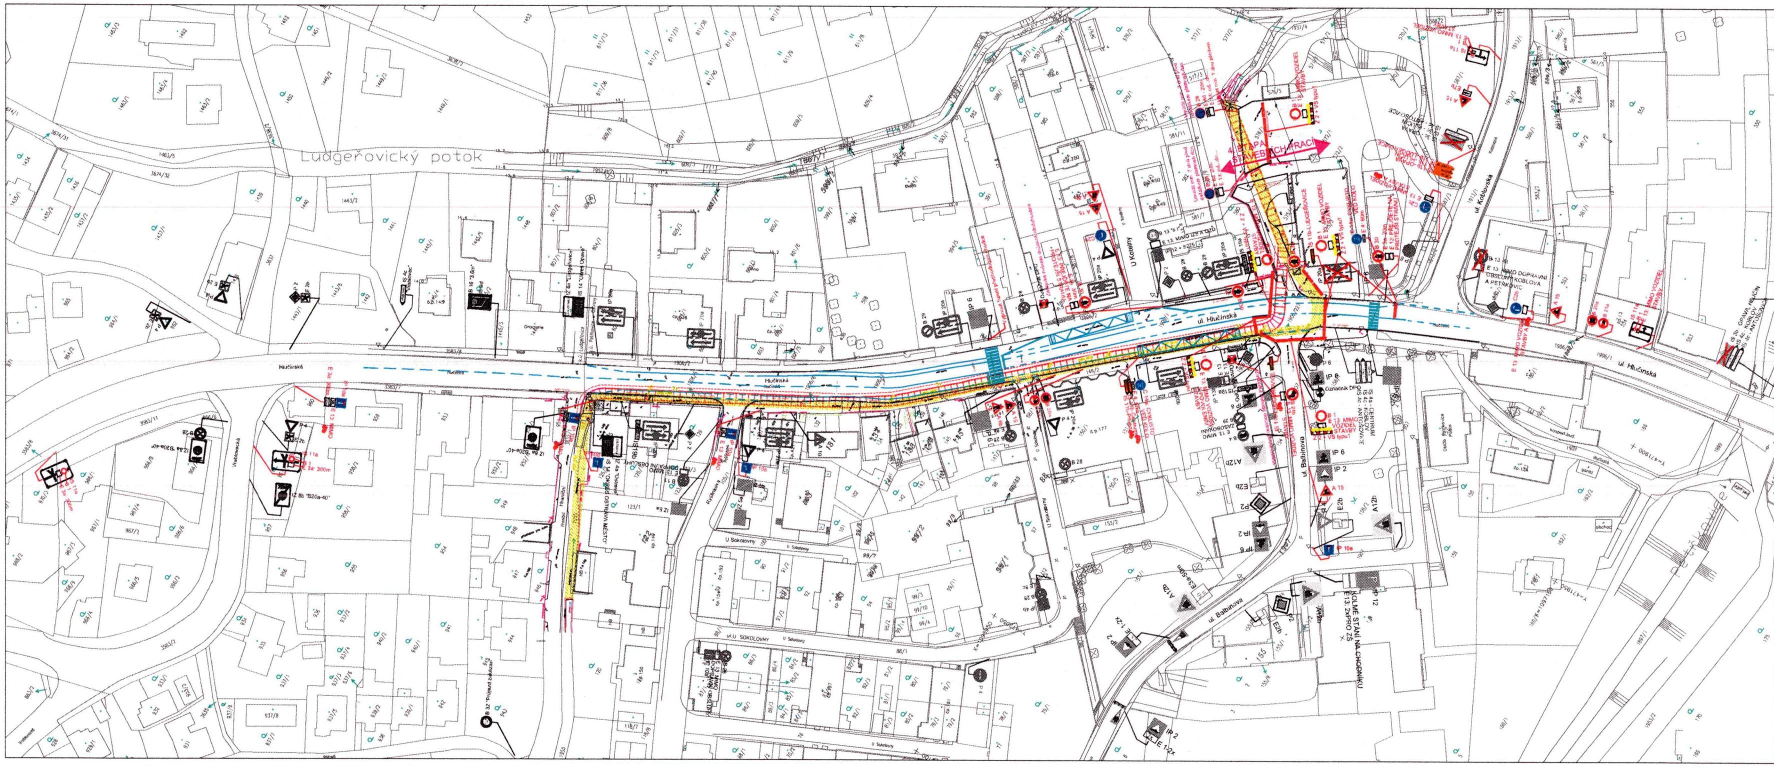

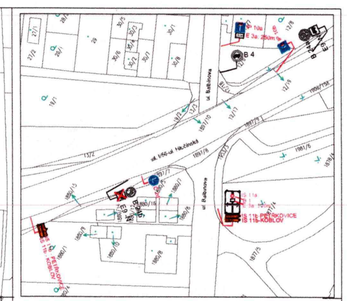

LEGENDA:

B 29 — Stávající svislé dopravní značení

A 15 — Navržené svislé přechodné dopravní značení

POZNÁMKA:

Stávající svislé dopravní značení
je zakresleno v rozsahu nutném pro návrh.

Zodp. projektant	JIŘÍ BŘENEK		Jiří Břenek projektová činnost Na Obecní 1528/10, 700 30 Ostrava-Hrabůvka IČ : 11550937 tel.: 737331962
Vypracoval	JIŘÍ BŘENEK		
Kreslil	JIŘÍ BŘENEK		
Kontrola	JIŘÍ BŘENEK		
Akce : VT PETŘKOVICKÝ POTOK - ZATRUBNĚNÉ KORYTO VT, UL. HLUČÍNSKÁ - ODSTRANĚNÍ HAVARIJNÍHO STAVU - PŘECHODNÉ DOPRAVNÍ ZNAČENÍ			Investor : Statutární město Ostrava
Příloha : Sil. III/46611 - ul. Hlučínská - uzavírka vozovky, 4. etapa			Datum: Zář. 2022 · Měřítko: 1 : 1000 · Archivní číslo: 181/2022 · Číslo: 4

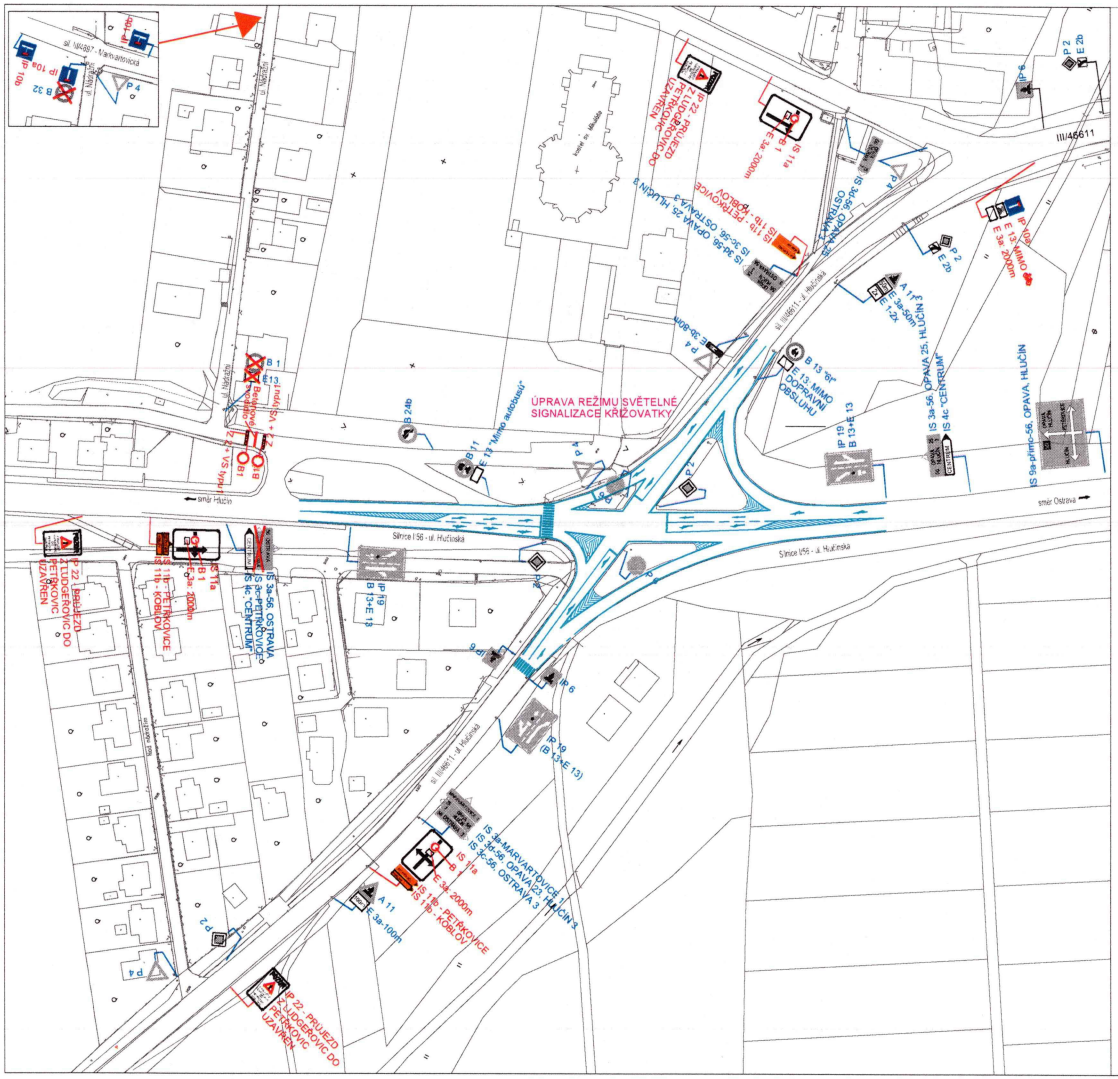

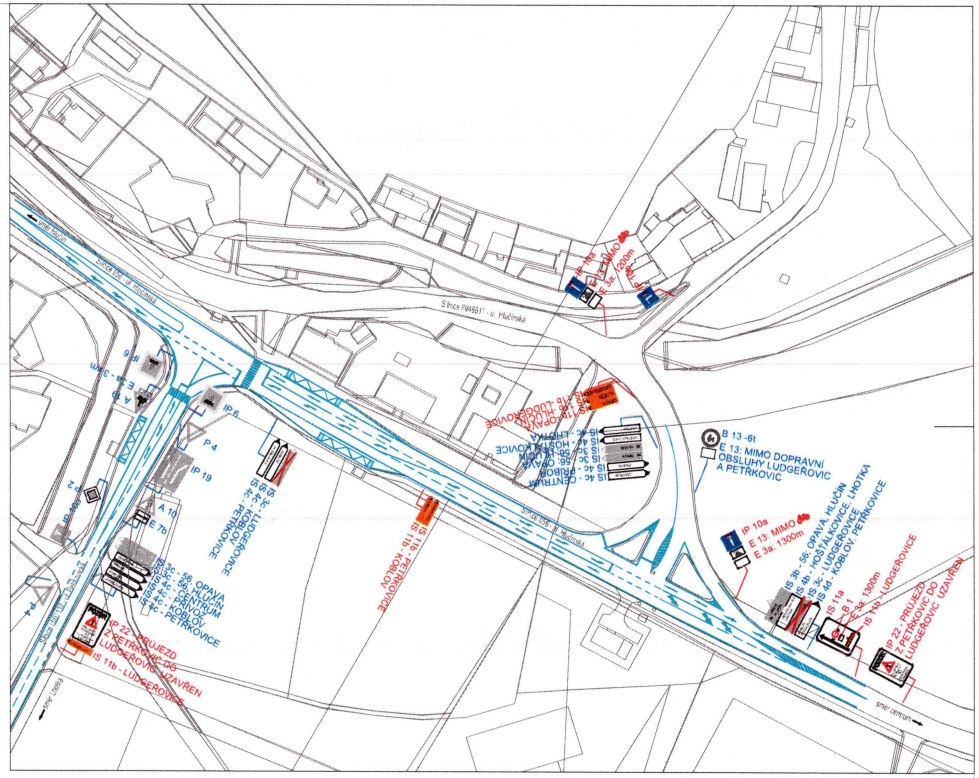

LEGENDA:

B 29 Stávající svislé dopravní značení

A 15 Navržené svislé přechodné dopravní značení

POZNÁMKA:

Stávající svislé dopravní značení je zakresleno v rozsahu nutném pro návrh.

Zodp. projektant	JIŘÍ BŘENEK	
Vypracoval	JIŘÍ BŘENEK	
Kreslil	JIŘÍ BŘENEK	
Kontrola	JIŘÍ BŘENEK	

Akce :

VT PETŘKOVICKÝ POTOK - ZATRUBNĚNÉ KORYTO VT. UL. HLUČÍNSKÁ - ODSTRANĚNÍ HAVARIJNÍHO STAVU - PŘECHODNÉ DOPRAVNÍ ZNAČENÍ

Příloha :

Křižovatka sil. I/56 x sil. III/46611 - vyznačení objízdné trasy

Jiří Břenek
projektová činnost
Na Obecní 1528/10, 700 30 Ostrava-Hrabůvka
IČ : 11550937 tel.: 737331962

Investor : Statutární město Ostrava

Datum	Zář. 2022	Číslo
Měřítko	1 : 1000	5
Archivní číslo	181/2022	

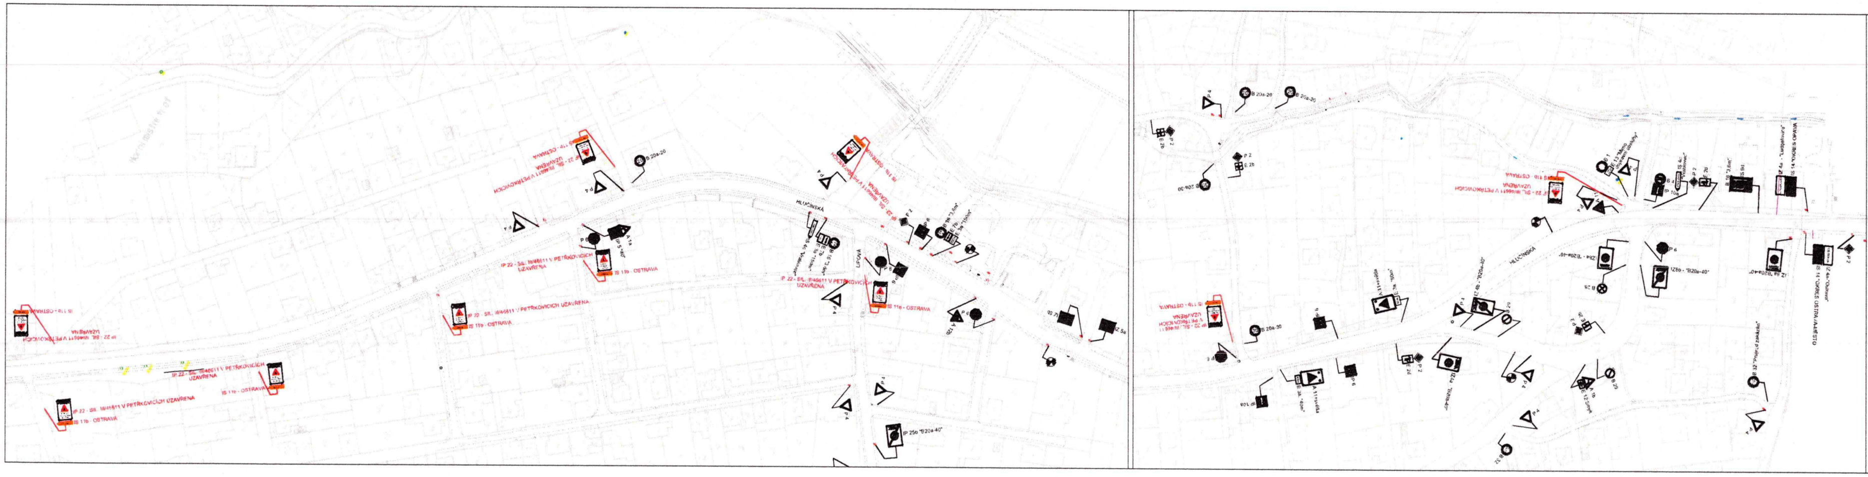

LEGENDA:

B 29 — Stávající svislé dopravní značení

A 15 — Navržené svislé přechodné dopravní značení

POZNÁMKA:

Stávající svislé dopravní značení
je zakresleno v rozsahu nutném pro návrh.

Odp. projektant	JIŘÍ BŘENEK	Jiří Břenek projektová činnost Na Obecní 1528/10, 700 30 Ostrava-Hrabůvka IČ : 11550937 tel.: 737331962
Vypracoval	JIŘÍ BŘENEK	
Kreslil	JIŘÍ BŘENEK	
Kontrola	JIŘÍ BŘENEK	
Akce : VT PETŘKOVICKÝ POTOK - ZATRUBNĚNÉ KORYTO VT. UL. HLUČÍNSKÁ - ODSTRANĚNÍ HAVARIJNÍHO STAVU - PŘECHODNÉ DOPRAVNÍ ZNAČENÍ		**Investor** : Statutární město Ostrava
Příloha : Silnice III/46611 - ul. Hlučínská - vyznačení objízdné trasy	**Datum**: Září 2022 **Měřítko**: 1 : 1000 **Archivní číslo**: 181/2022	**Číslo** 6

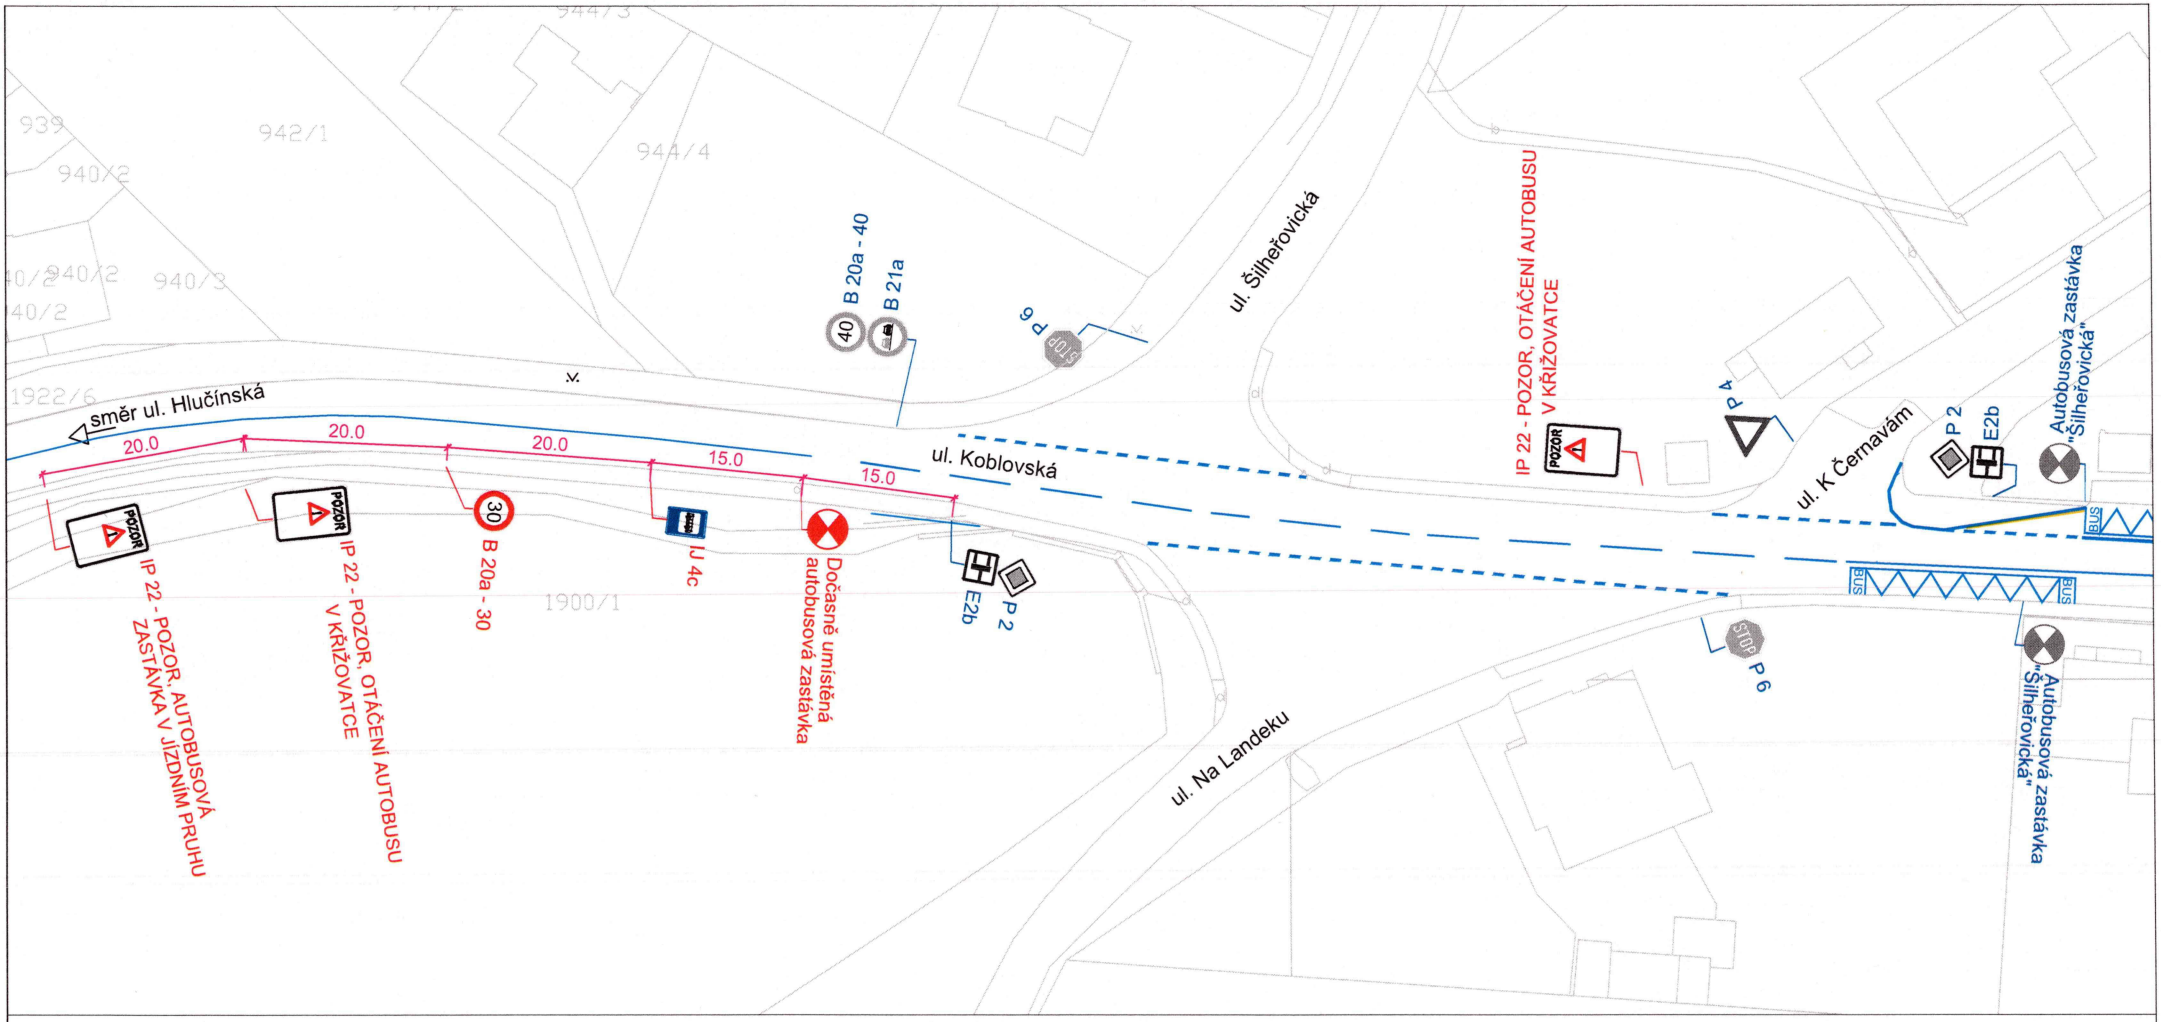

LEGENDA :

P4 — Stávající svislé dopravní značení

B 20a - 30 (30) — Navržené svislé přechodné dopravní značení

POZNÁMKA:

Stávající svislé dopravní značení
je zakresleno v rozsahu nutném pro návrh.

Zodp. projektant	JIŘÍ BŘENEK	
Vypracoval	JIŘÍ BŘENEK	
Kreslil	JIŘÍ BŘENEK	
Kontrola	JIŘÍ BŘENEK	

Akce :

VT PETŘKOVICKÝ POTOK - ZATRUBNĚNÉ KORYTO VT, UL. HLUČÍNSKÁ - ODSTRANĚNÍ HAVARIJNÍHO STAVU - PŘECHODNÉ DOPRAVNÍ ZNAČENÍ

Příloha :

Ul. Koblovská - usměrnění provozu u autobusové zastávky DPO "Šilheřovická"

Jiří Břenek
projektová činnost
Na Obecní 1528/10, 700 30 Ostrava-Hrabůvka
IČ : 11550937 tel.: 737331962

Investor: Statutární město Ostrava

Datum	Září, 2022	*Číslo* 7
Měřítko	1 : 500	
Archivní číslo	181/2022	